




PROVINCIA DI PARMA



INQUADRAMENTO

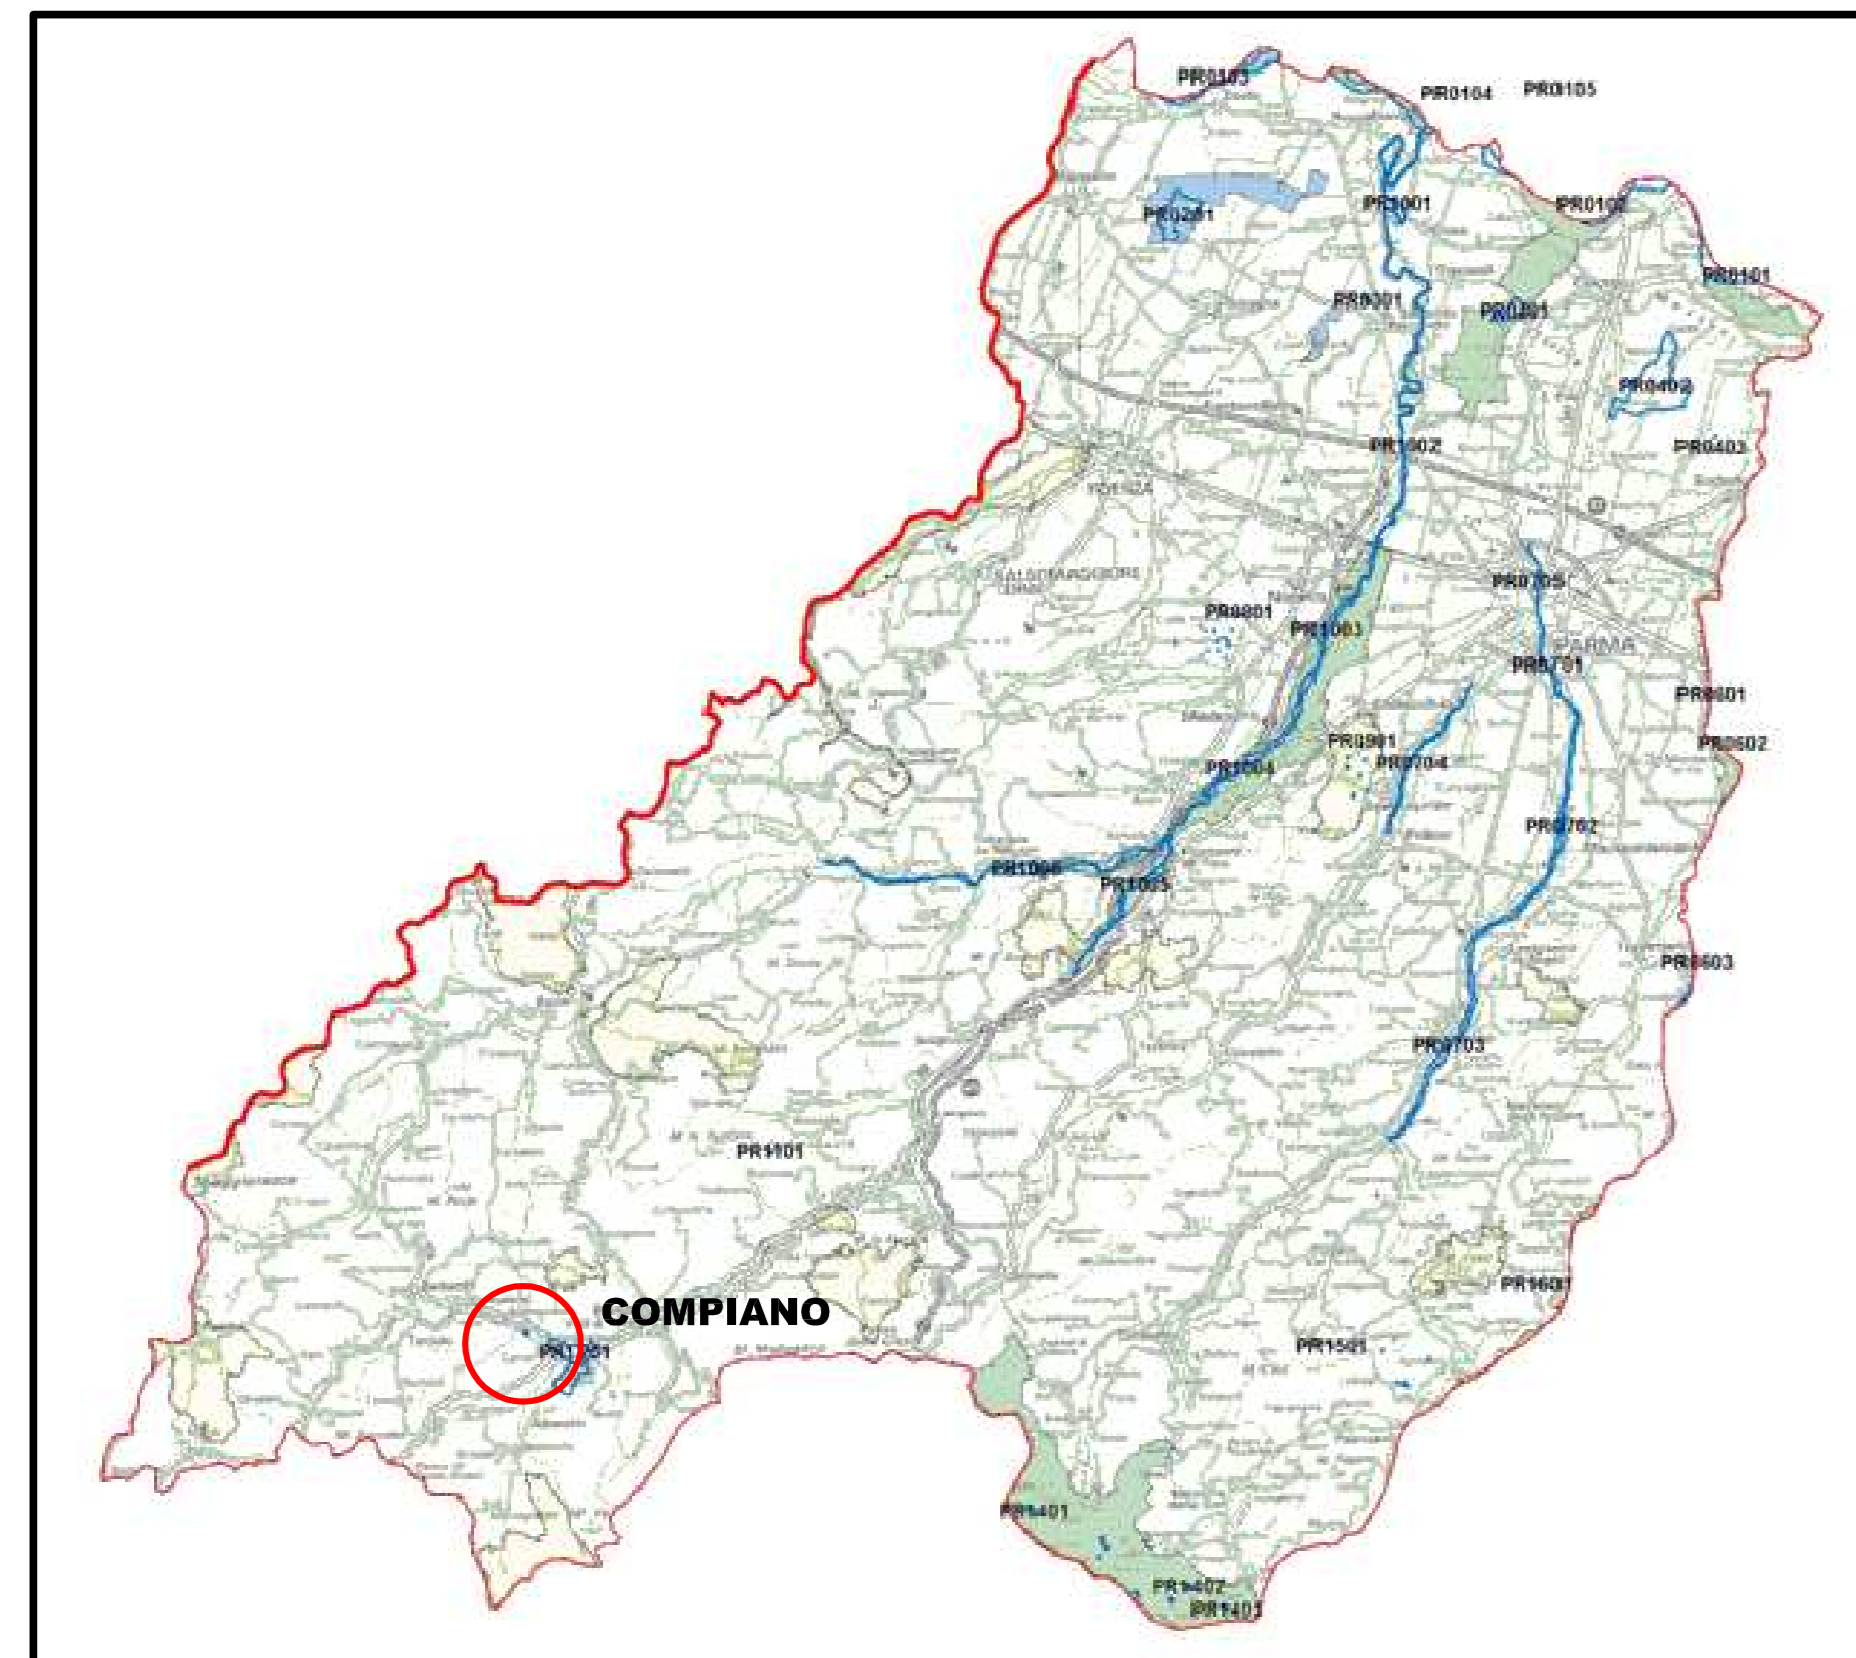

INDIVIDUAZIONE ZONA DI INTERVENTO

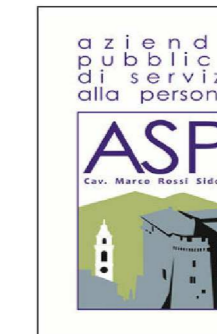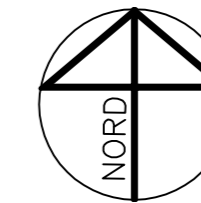

ASP "Cav. Marco Rossi Sidoli"  
Via Duca degli Abruzzi Compiano (PR)

TAV.N°

01

SCALA 1:100

PROT.	DISEGNO	COD. EDIFICIO
959	15897	

INTERVENTO

**EFFICIENTAMENTO ENERGETICO  
C.R.A. "ROSSI SIDOLI"  
Via duca degli Abruzzi - Compiano (PR)**

## COROGRAFIA INQUADRAMENTO

PROGETTAZIONE



Azienda Casa Emilia-Romagna  
Parma

PROGETTAZIONE  
Ing. Ercole Finocchietti

COLLABORAZIONE  
Geom. Paola Campanini

PRELIMINARE

DEFINITIVO

ESECUTIVO

REVISIONI

**0 - Prima Emissione**

**14-12-2017**

1 -

.

2 -

.

3 -

.

4 -

.