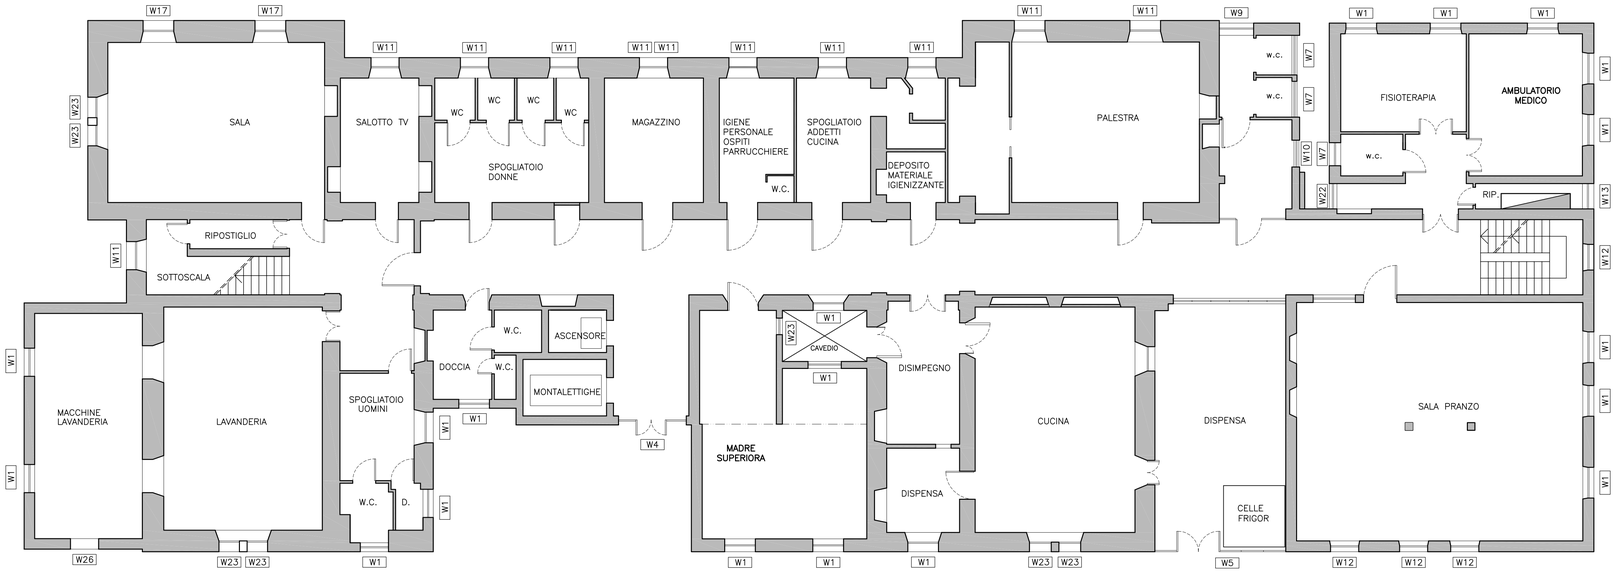

LEGENDA SERRAMENTI

Cod	L - [cm]	H - [cm]
W1	120	175
W2	120	205
W3	80	210
W4	265	310
W5	430	295
W6	120	205
W7	83	135
W8	80	115
W9	135	240
W10	105	240
W11	100	120
W12	120	180
W13	120	260
W14	250	290
W15	100	290
W16	90	190
W17	110	120
W18	470	240
W19	280	300
W20	190	350
W21	90	205
W22	100	260
W23	80	175
W24	110	215
W25	120	240
W26	115	230
W27	90	190
W28	120	190
W29	50	190

ASP "Cav. Marco Rossi Sidoli"
Via Duca degli Abruzzi Compiano (PR)

TAV.N°

03

SCALA **1:100**

PROT.	DISEGNO	COD. EDIFICIO
959	15899	

INTERVENTO

EFFICIENTAMENTO ENERGETICO
C.R.A. "ROSSI SIDOLI"
Via duca degli Abruzzi - Compiano (PR)

STATO DI FATTO

PIANO TERRA

PROGETTAZIONE

ACER parma
Azienda Casa Emilia-Romagna Parma

PROGETTAZIONE
Ing. Ercole Finocchietti

COLLABORAZIONE
Geom. Paola Campanini

PRELIMINARE ○ DEFINITIVO ○ ESECUTIVO ●

REVISIONI

0 - Prima Emissione	**14-12-2017**
1 -	.
2 -	.
3 -	.
4 -	.

LA PROPRIETA' DI QUESTO ELABORATO E' RISERVATA – RIPRODUZIONE VIETATA