


PROSPETTO NORD


LEGENDA	
ZONE DI INTERVENTO RIQUALIFICAZIONE ENERGETICA	
	Manutenzione serramenti esistenti - in pianta
	Fpo serramenti nuovi - in pianta
	Fpo cappotto isolante sp 12 - in pianta
	Fpo cappotto isolante sp 14 - in pianta
	Fpo isolamento coperture piane - in pianta
	Fpo isolamento coperture piane - in pianta
	Fpo isolamento all'intradosso solaio freddo di copertura - in pianta
	Fpo isolamento cappotto isolante sp 12 - in prospetto
	Fpo isolamento cappotto isolante sp 14 - in prospetto
	Fpo cornici

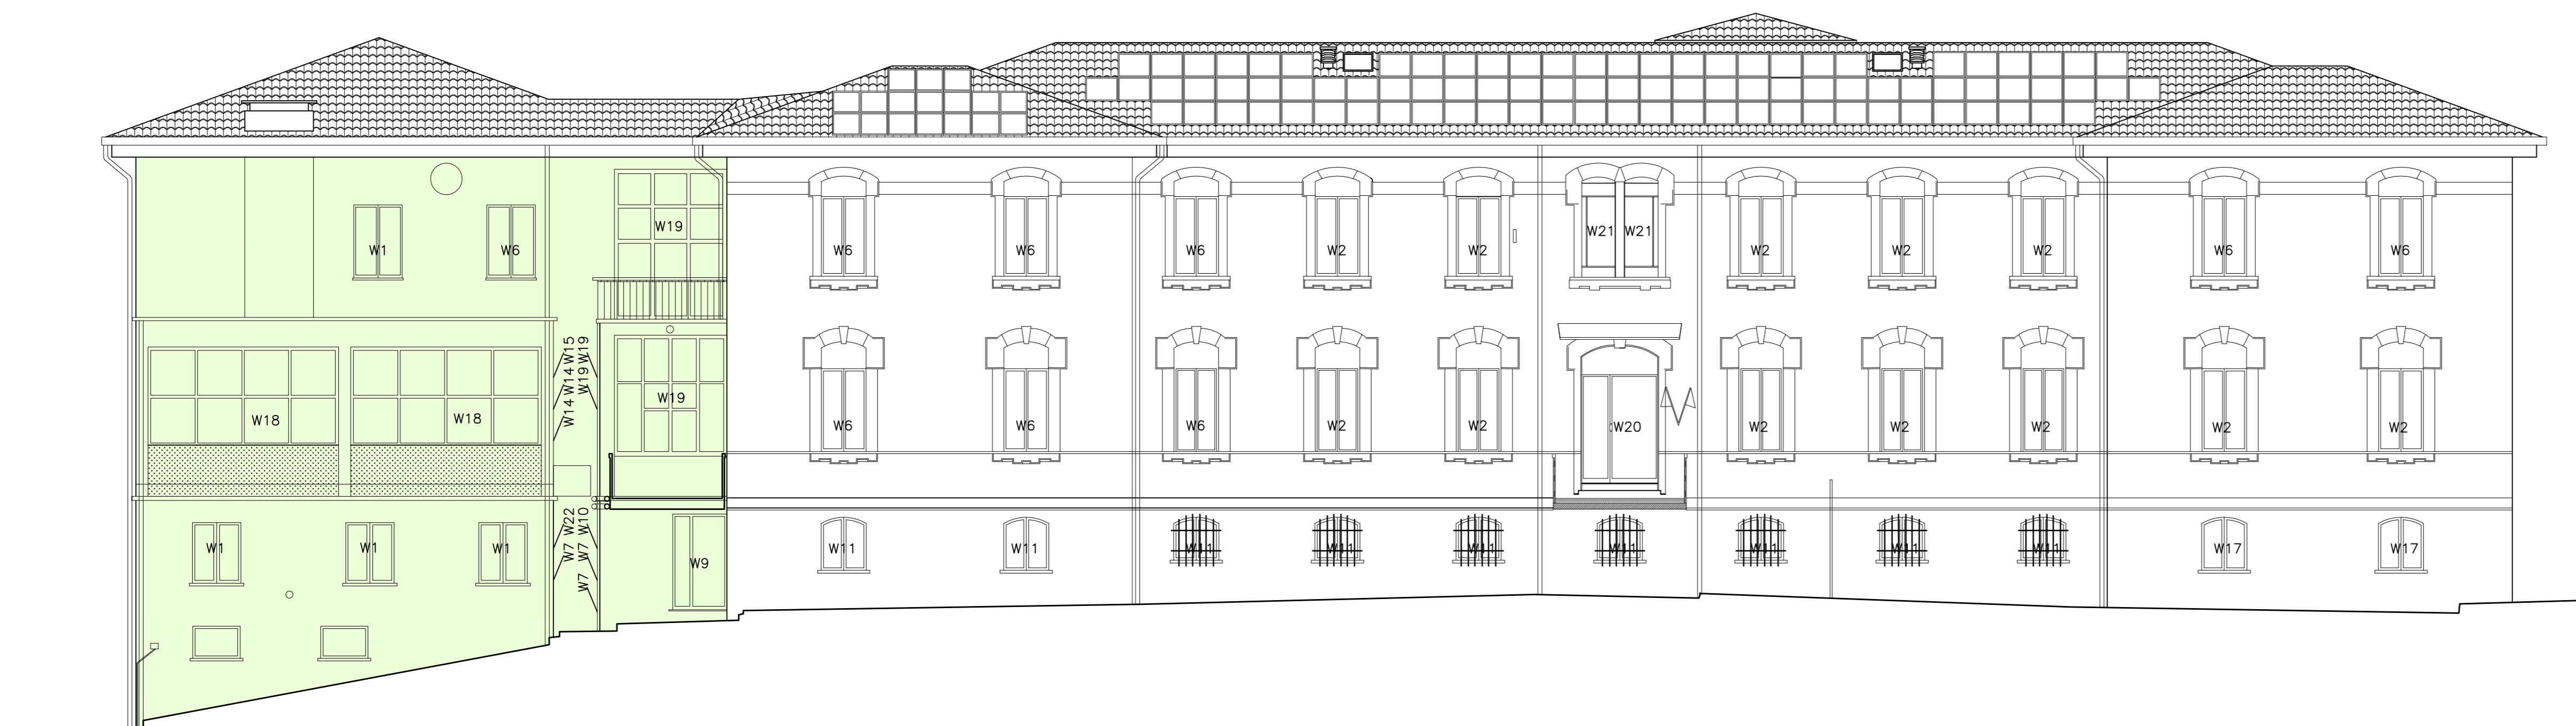

PROSPETTO SUD



PROSPETTO OVEST

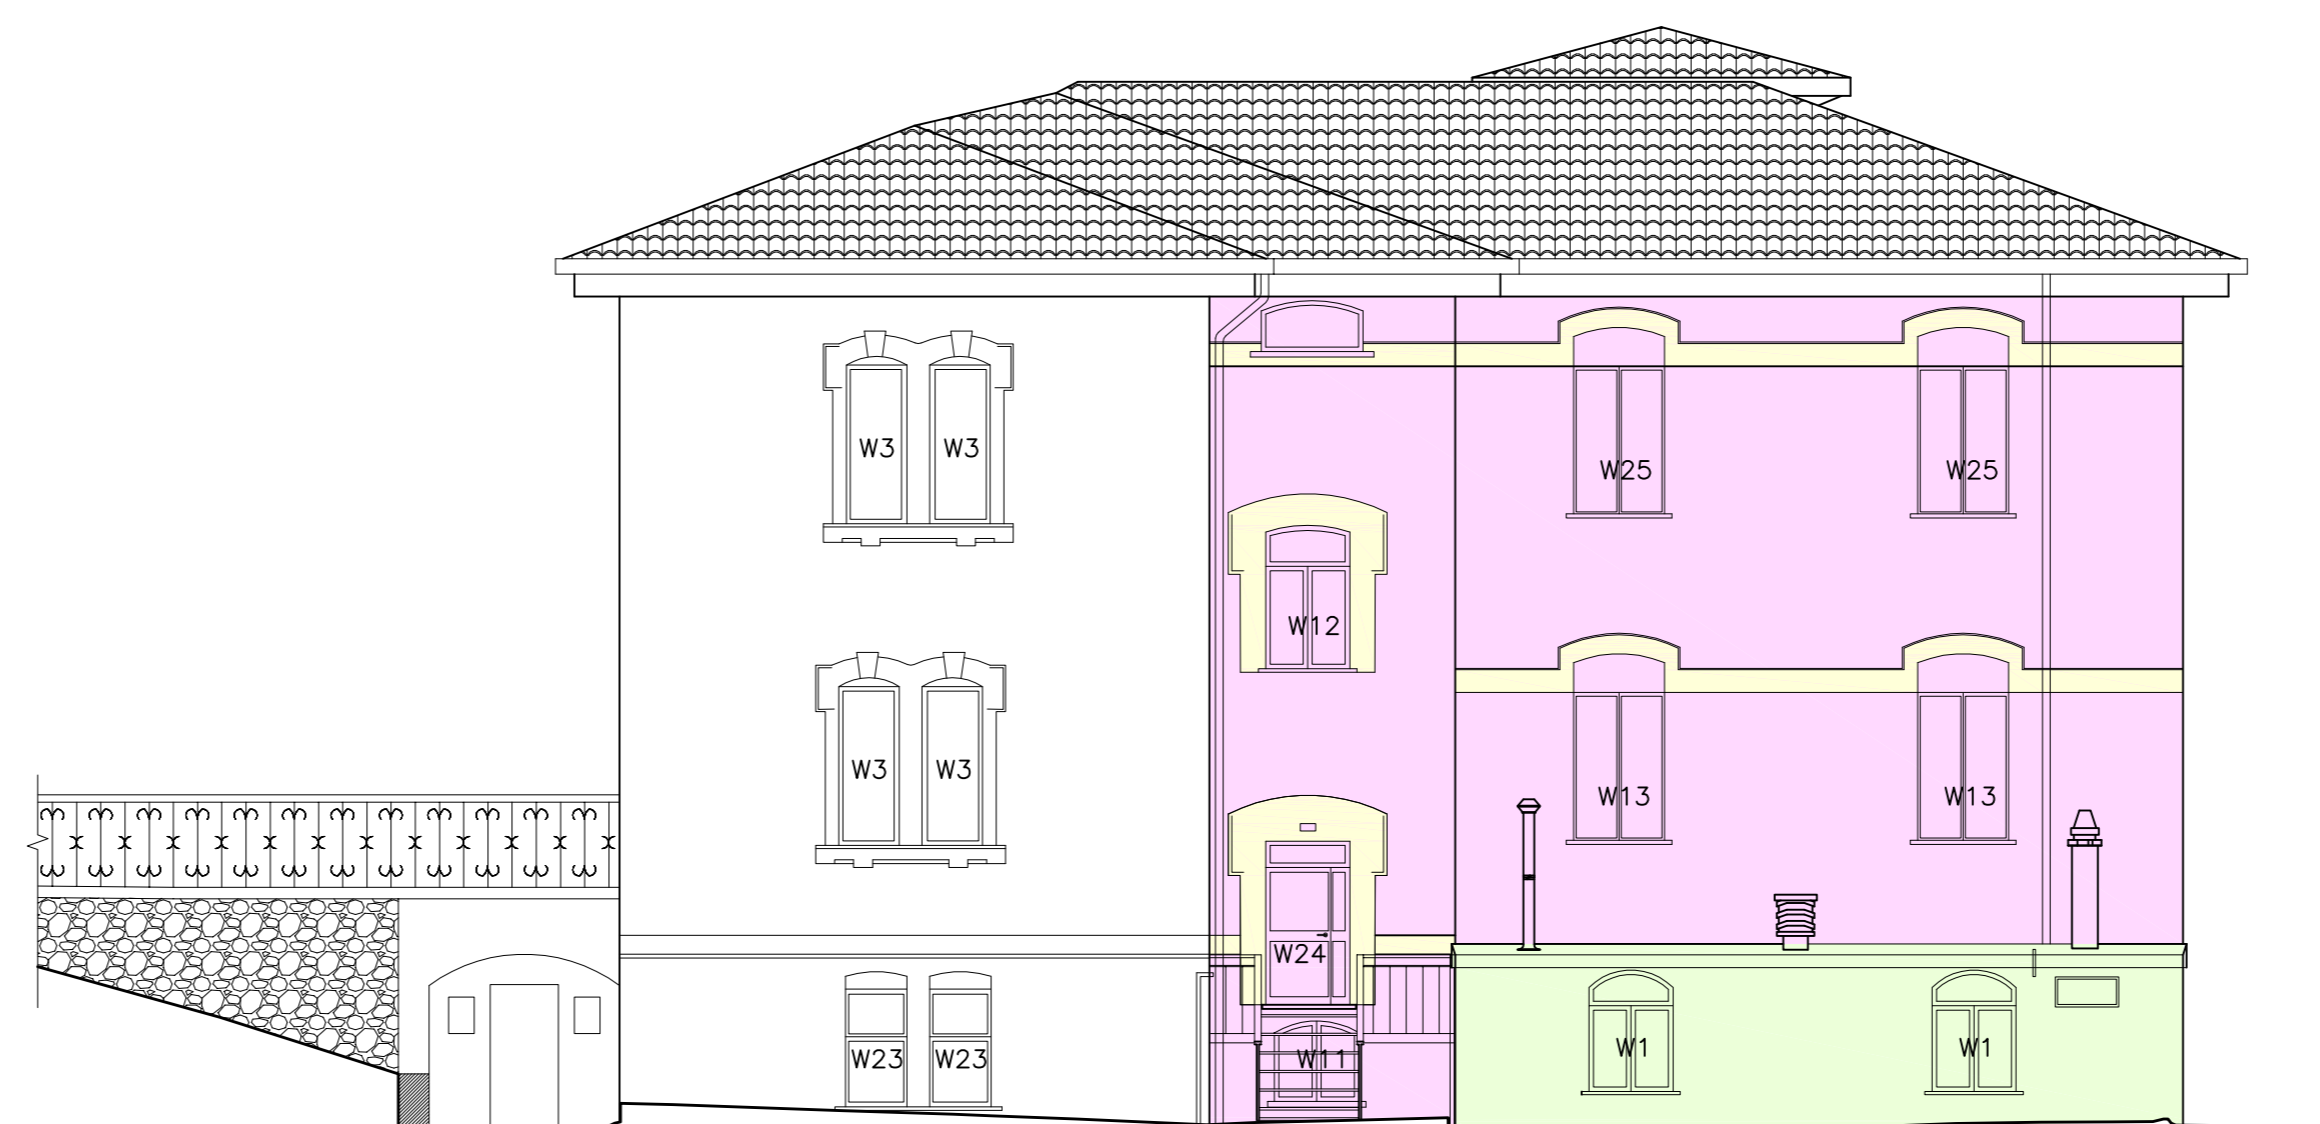

PROSPETTO EST

<p>ASP "Cav. Marco Rossi Sidoli" Via Duca degli Abruzzi Compiano (PR)</p>	TAV. N°	
	<b>11</b>	
	SCALA <b>1:100</b>	
PROT. 959	DISEGNO 15907	COD. EDIFICIO
<b>INTERVENTO</b> <b>EFFICIENTAMENTO ENERGETICO</b> <b>C.R.A. "ROSSI SIDOLI"</b> <b>Via duca degli Abruzzi - Compiano (PR)</b>		
<b>PROGETTO</b> <b>PROSPETTI</b>		
PROGETTAZIONE  Azienda Casse Emilia-Romagna Parma	PROGETTAZIONE Ing. Ercole Finocchietti COLLABORAZIONE Geom. Paolo Campanini	
PRELIMINARE <input type="radio"/> DEFINITIVO <input type="radio"/> ESECUTIVO <input checked="" type="radio"/>		
REVISIONI		
<b>0 - Prima Emissione</b>		<b>14-12-2017</b>
<b>1 -</b>		•
<b>2 -</b>		•
<b>3 -</b>		•
<b>4 -</b>		•