



ASP "Cav. Marco Rossi Sidoli"
Via Duca degli Abruzzi Compiano (PR)

TAV.N°

08

SCALA 1:100

PROT.
959

DISEGNO
15904

COD. EDIFICIO

INTERVENTO

EFFICIENTAMENTO ENERGETICO
C.R.A. "ROSSI SIDOLI"
Via duca degli Abruzzi - Compiano (PR)

PROGETTO

PIANO TERRA

PROGETTAZIONE



Azienda Case Emilia-Romagna
Parma

PROGETTAZIONE
Ing. Ercole Finocchietti

COLLABORAZIONE
Geom. Paola Campanini

PRELIMINARE

DEFINITIVO

ESECUTIVO

REVISIONI

0 - Prima Emissione

14-12-2017


1 -

2 -

3 -

4 -

LA PROPRIETA' DI QUESTO ELABORATO E' RISERVATA - RIPRODUZIONE VIETATA

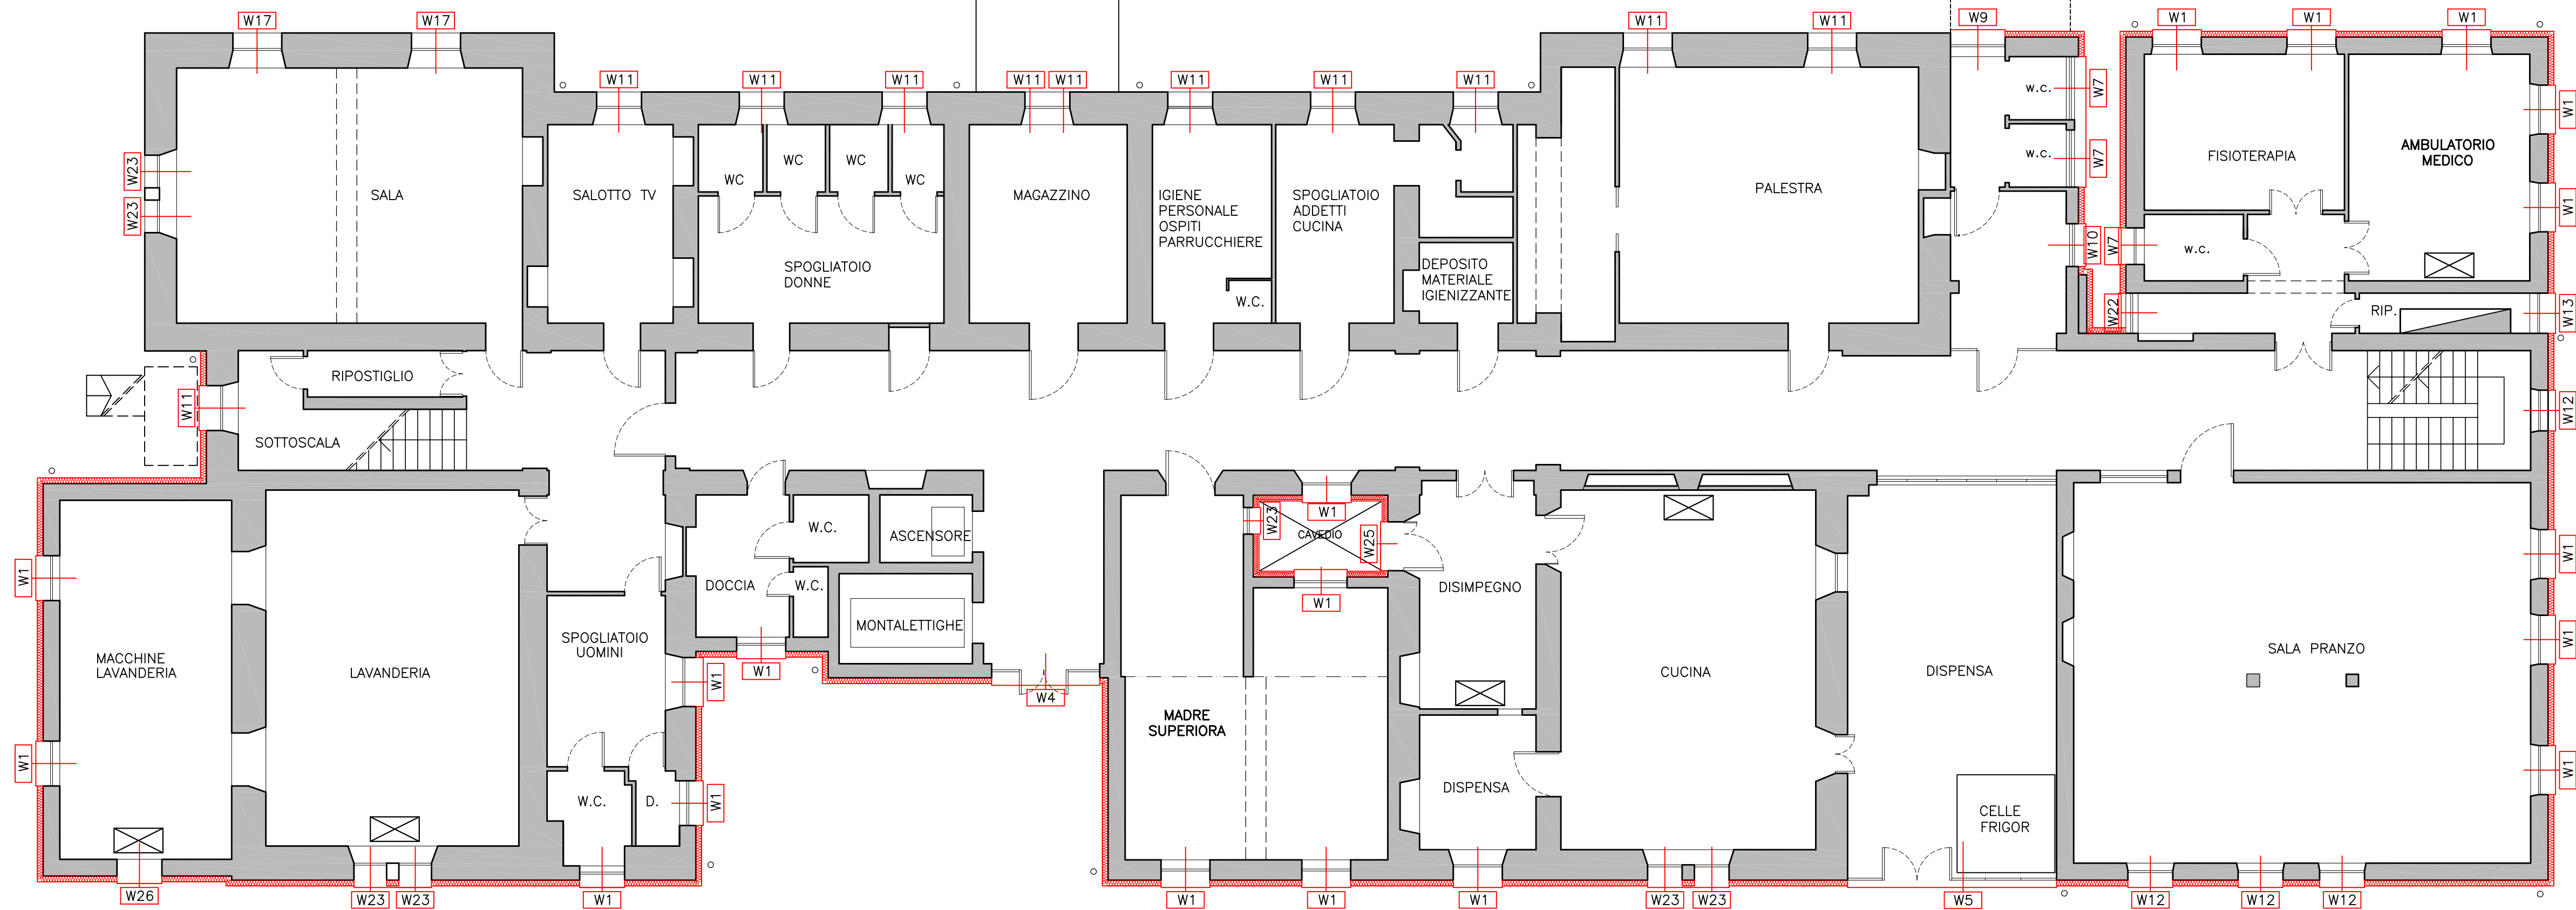

LEGENDA SERRAMENTI

Cod	L - [cm]	H - [cm]
W1	120	175
W2	120	205
W3	80	210
W4	265	310
W5	430	295
W6	120	205
W7	83	135
W8	80	115
W9	135	240
W10	105	240
W11	100	120
W12	120	180
W13	120	260
W14	250	290
W15	100	290
W16	90	190
W17	110	120
W18	470	240
W19	280	300
W20	190	350
W21	90	205
W22	100	260
W23	80	175
W24	110	215
W25	120	240
W26	115	230
W27	90	190
W28	120	190
W29	50	190

LEGENDA

ZONE DI INTERVENTO RIQUALIFICAZIONE ENERGETICA

- Manutenzione serramenti esistenti - in pianta
- Fpo serramenti nuovi - in pianta
- Fpo cappotto isolante sp 12 - in pianta
- Fpo cappotto isolante sp 14 - in pianta
- Fpo isolamento coperture piane - in pianta
- Fpo isolamento coperture piane - in pianta
- Fpo isolamento all'intradosso solaio freddo di copertura - in pianta
- Fpo isolamento cappotto isolante sp 12 - in prospetto
- Fpo isolamento cappotto isolante sp 14 - in prospetto
- Fpo cornici