


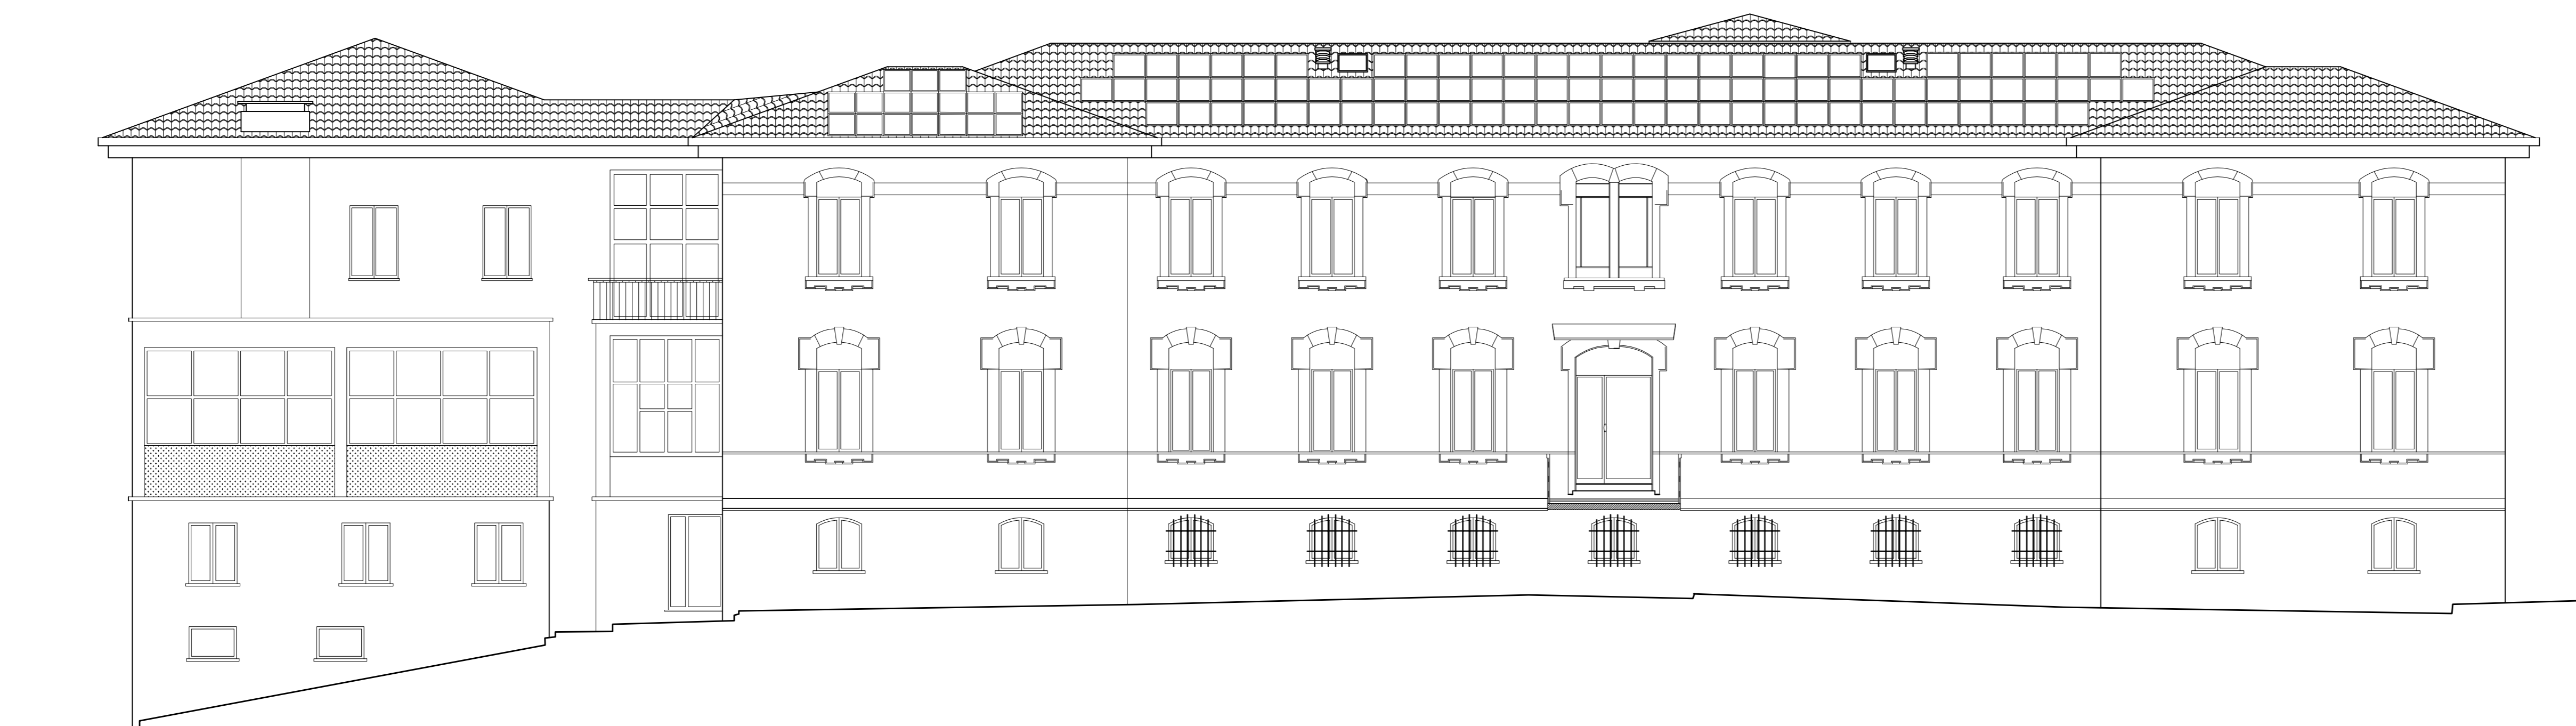

PROSPETTO NORD



PROSPETTO SUD



PROSPETTO OVEST



PROSPETTO EST

 Azienda Pubblica di Servizi alla Persona ASP Via Duca degli Abruzzi Compiano (PR)	TAV. N°
	06
	SCALA 1:100
ASP "Cav. Marco Rossi Sidoli" Via Duca degli Abruzzi Compiano (PR)	PROT. 959 DISEGNO 15902 COD. EDIFICIO
INTERVENTO EFFICIENTAMENTO ENERGETICO C.R.A. "ROSSI SIDOLI" Via duca degli Abruzzi - Compiano (PR)	
STATO DI FATTO PROSPETTI	
PROGETTAZIONE  ACER Parma Azienda Case Emilia-Romagna Parma	
PROGETTAZIONE Ing. Ercole Finocchietti COLLABORAZIONE Geom. Paola Campanini	
PRELIMINARE <input type="radio"/> DEFINITIVO <input type="radio"/> ESECUTIVO <input checked="" type="radio"/>	
REVISIONI	
0 - Prima Emissione	14-12-2017
1 -	.
2 -	.
3 -	.
4 -	.
LA PROPRIETA' DI QUESTO ELABORATO E' RISERVATA - RIPRODUZIONE VIETATA	